




Akter fasad  
SKALA 1:100

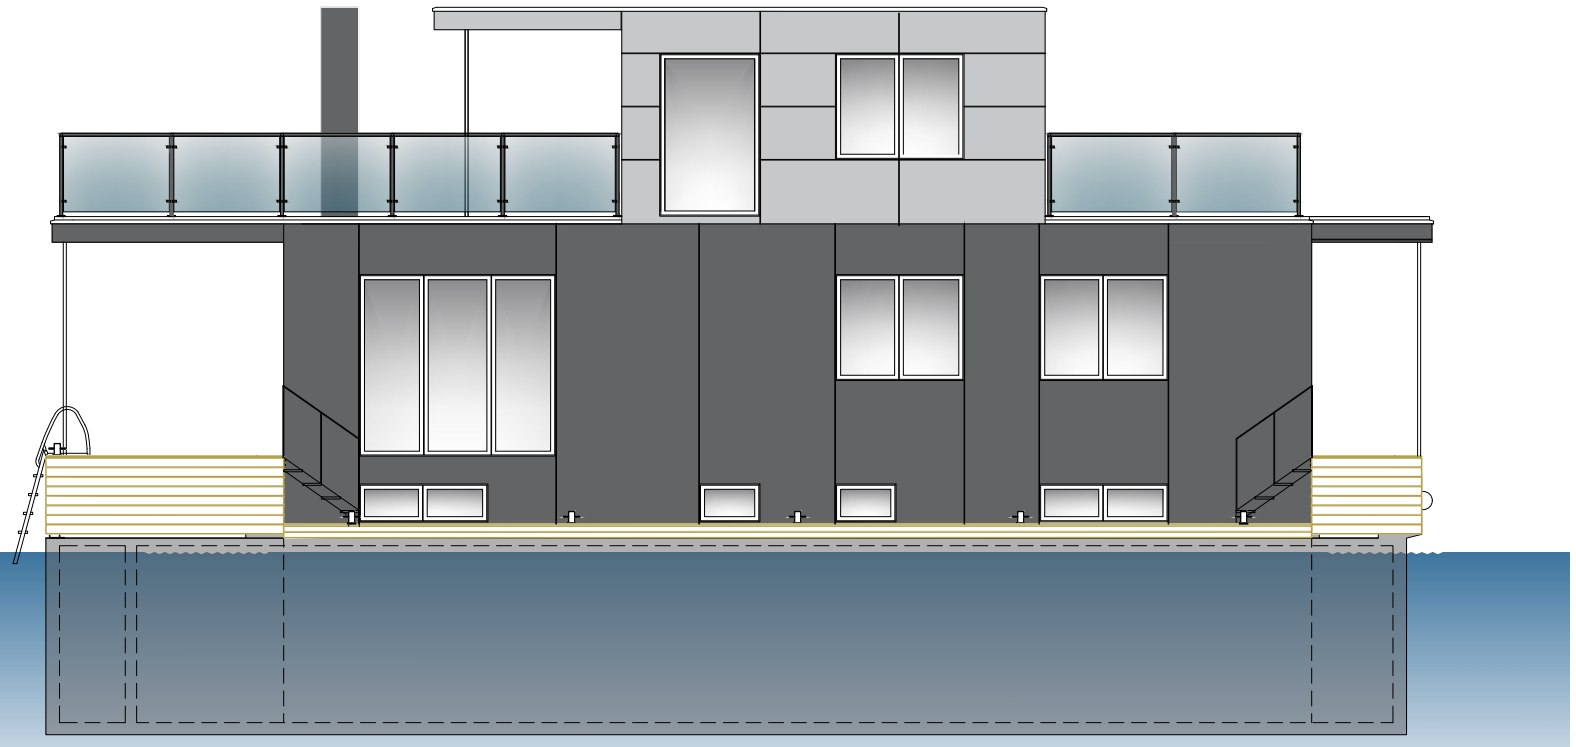

Stybord fasad Tillval nedsänkt trädäck  
SKALA 1:100

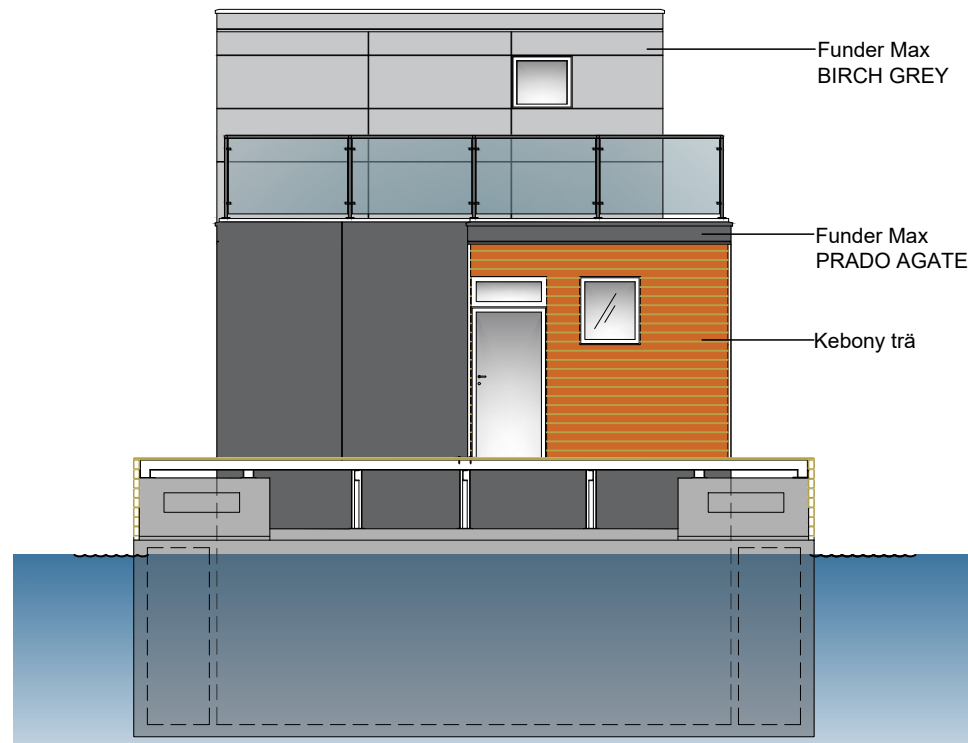

För fasad  
SKALA 1:100

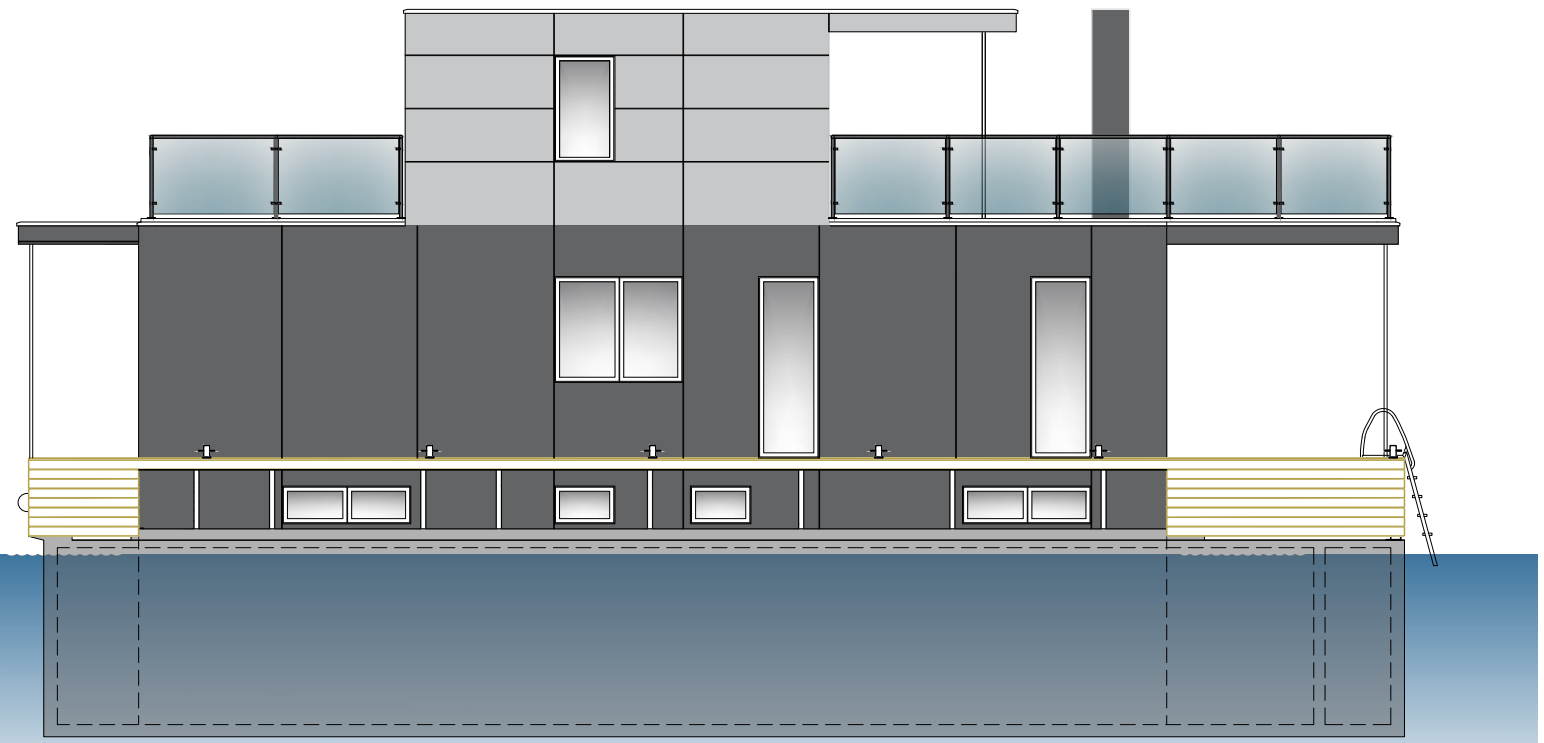

Babord fasad Trädäck i standard  
SKALA 1:100





PROJEKT	AQUAVILLA MODELL FUTURA 181
BESKRIVNING	FASADER AQUAVILLA MODELL FUTURA 181
STATUS	SKISS
SKALA / DATUM	1:100 i A3, 2024-06-14
RITAD AV	DA/CW/MJ
NUMMER	A30:10

# Modell Futura

## 5 rok 181-193 kvm

Plan 0, 78 kvm Boyta  
20 kvm Biyta, teknik

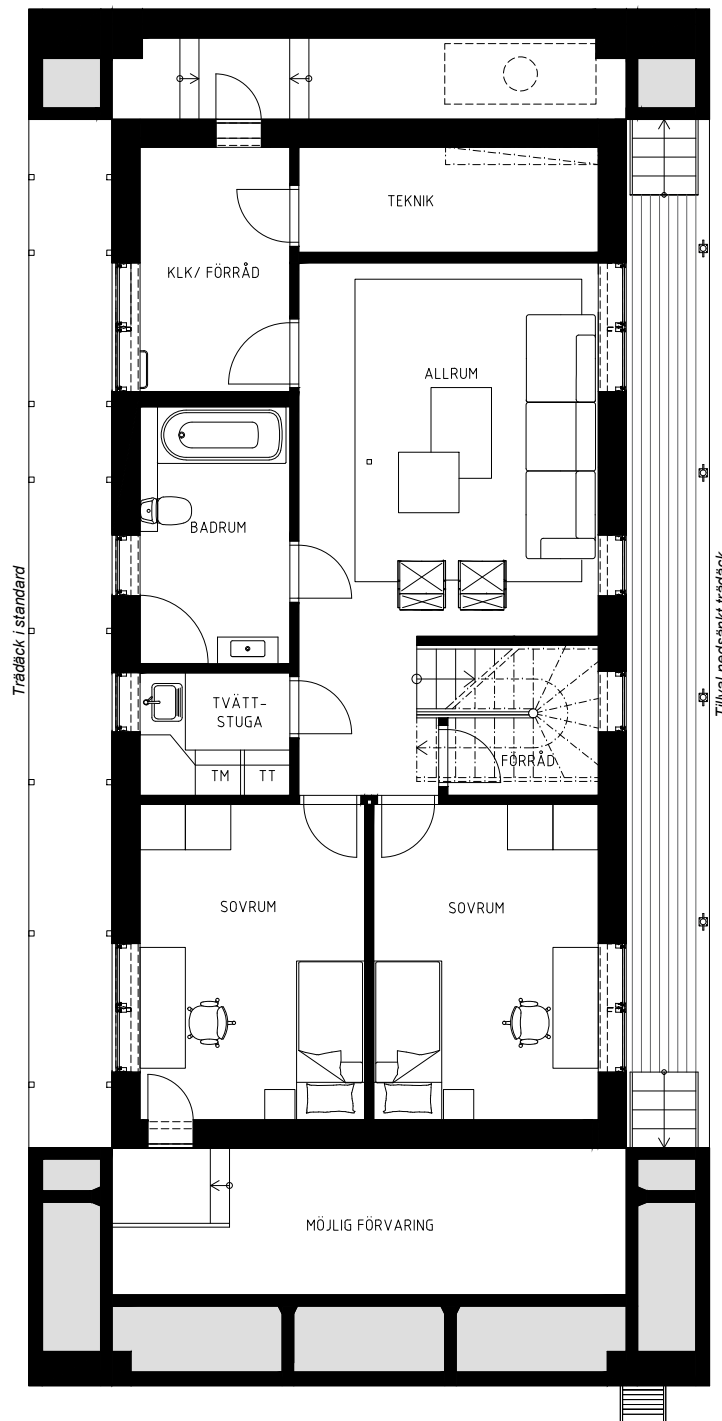
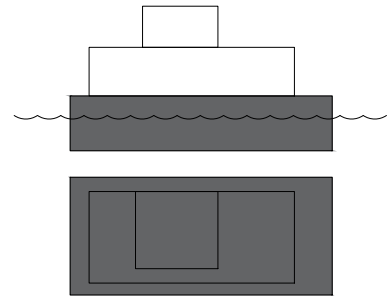


Skala 1:100

# Modell Futura

## 5 rok 181-193 kvm

Plan 1, 78 kvm Boyta  
70 kvm Däckyta

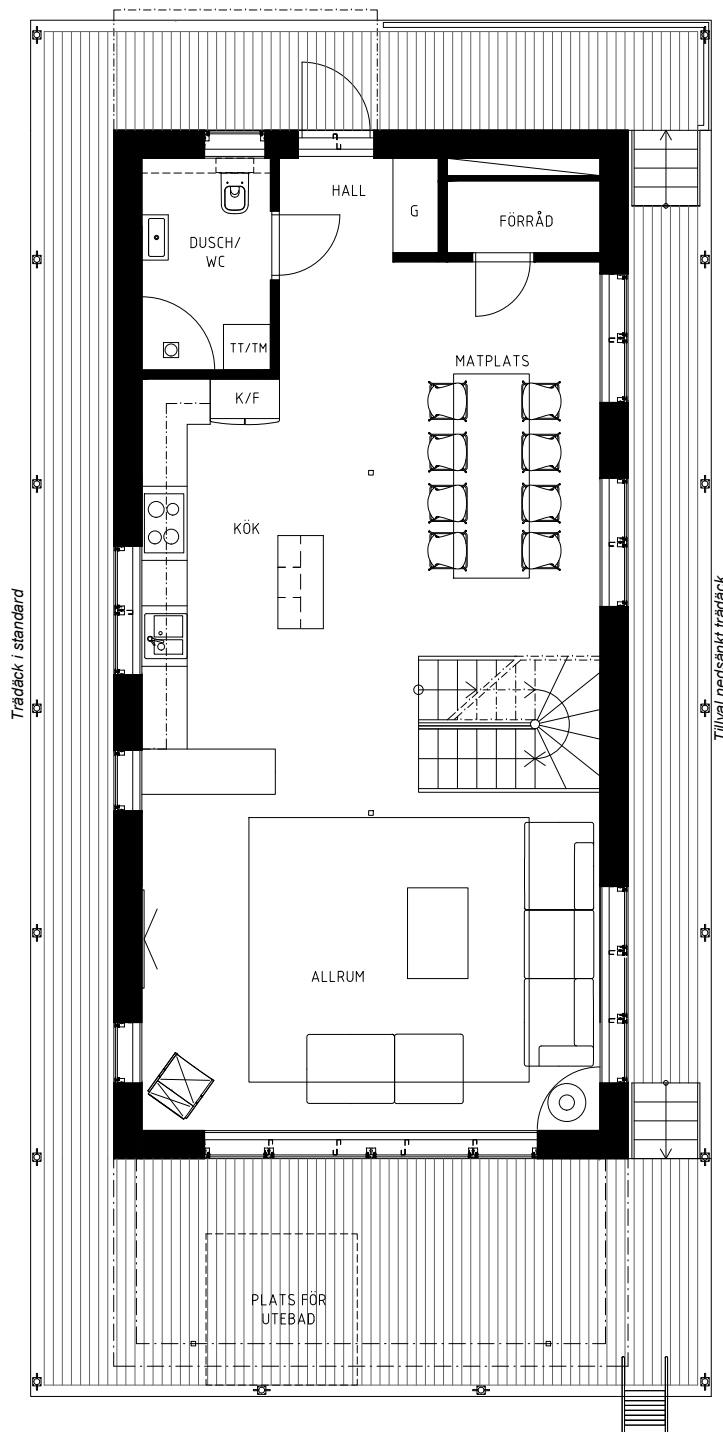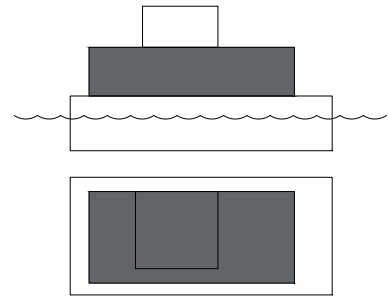

0 1 2 3 4 5  
Skala 1:100



# Modell Futura

## 5 rok 181 kvm

Plan 2, 25 kvm Boyta

59 kvm Takterrass

78 kvm Takterrass med bågen tillval

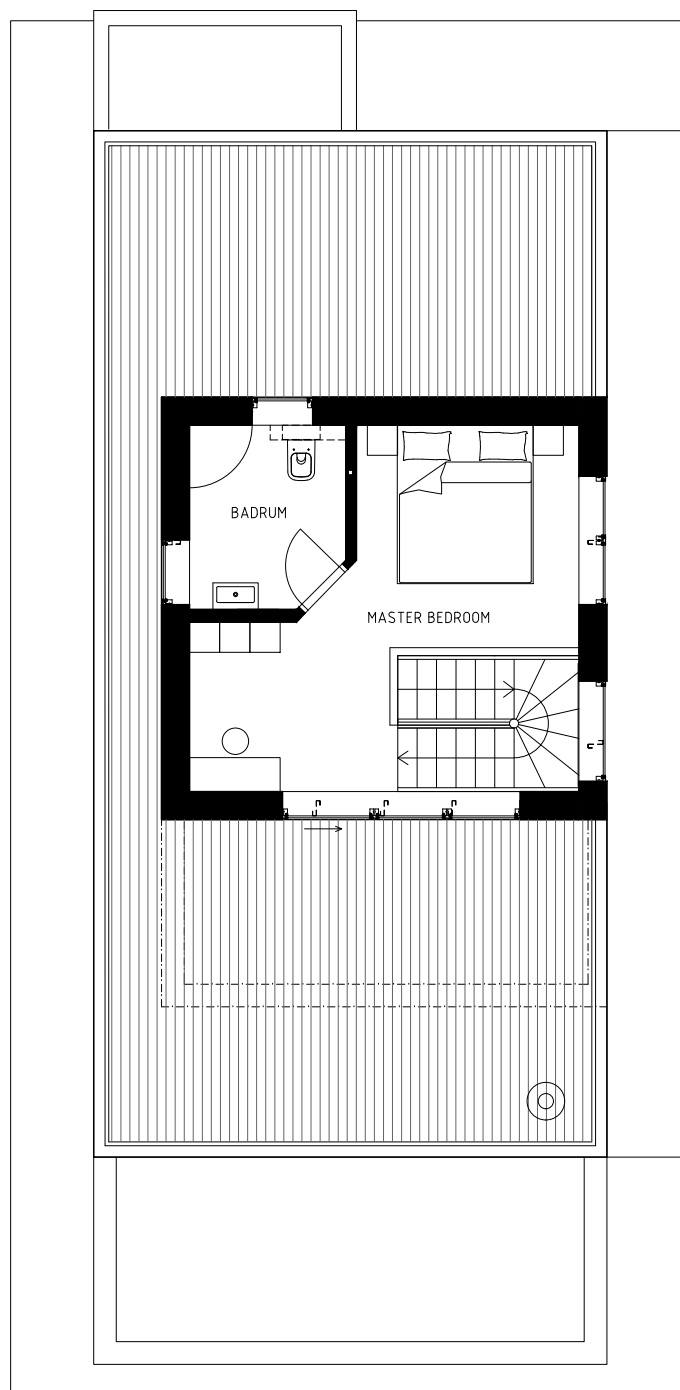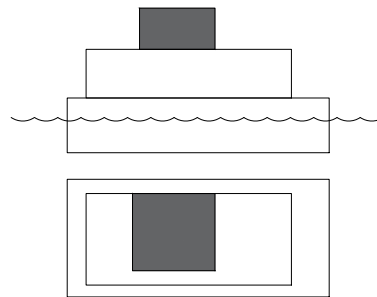

Skala 1:100



# Modell Futura

## 5 rok 193 kvm

Plan 2, 37 kvm Boyta

46 kvm Takterrass

65 kvm Takterrass med bågen tillval

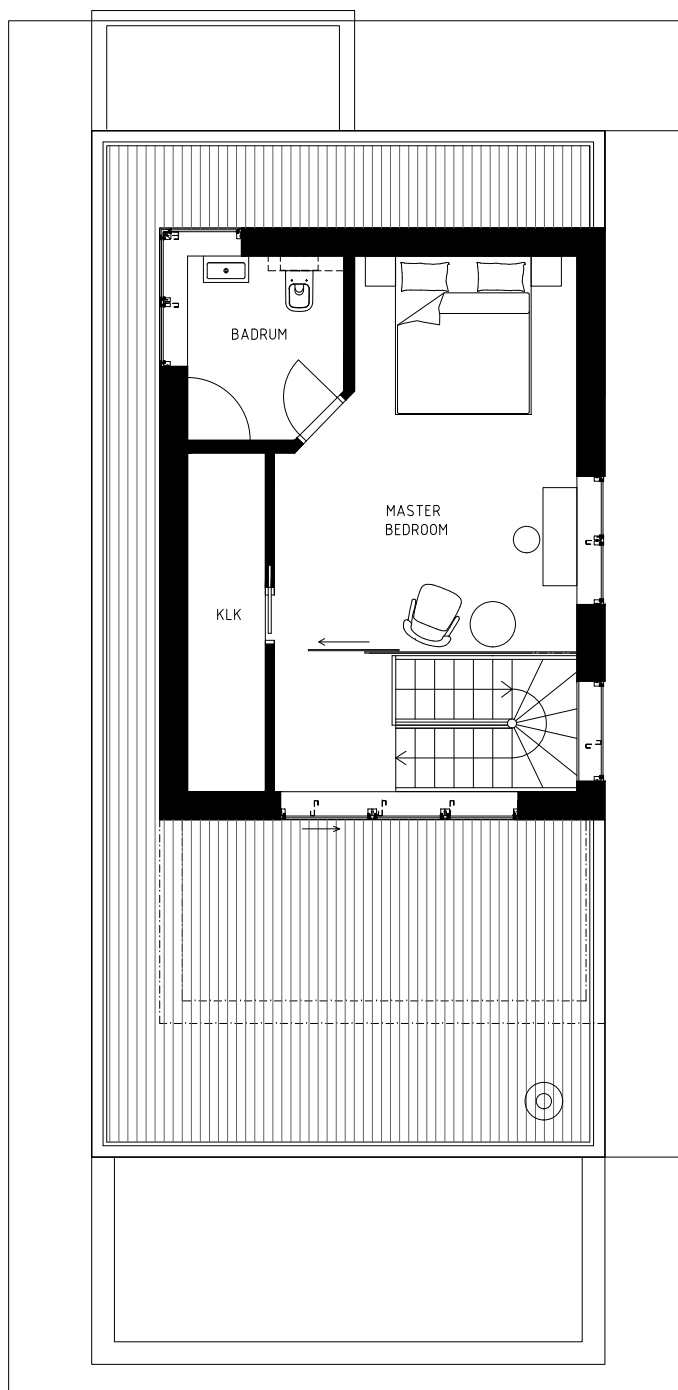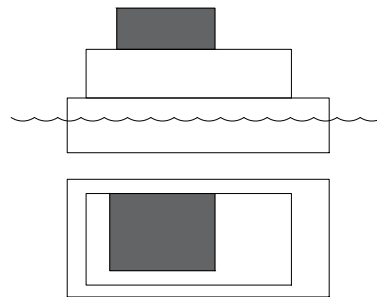

Skala 1:100